



ORIENTACJA-ETAP II

SKALA 1:25 000

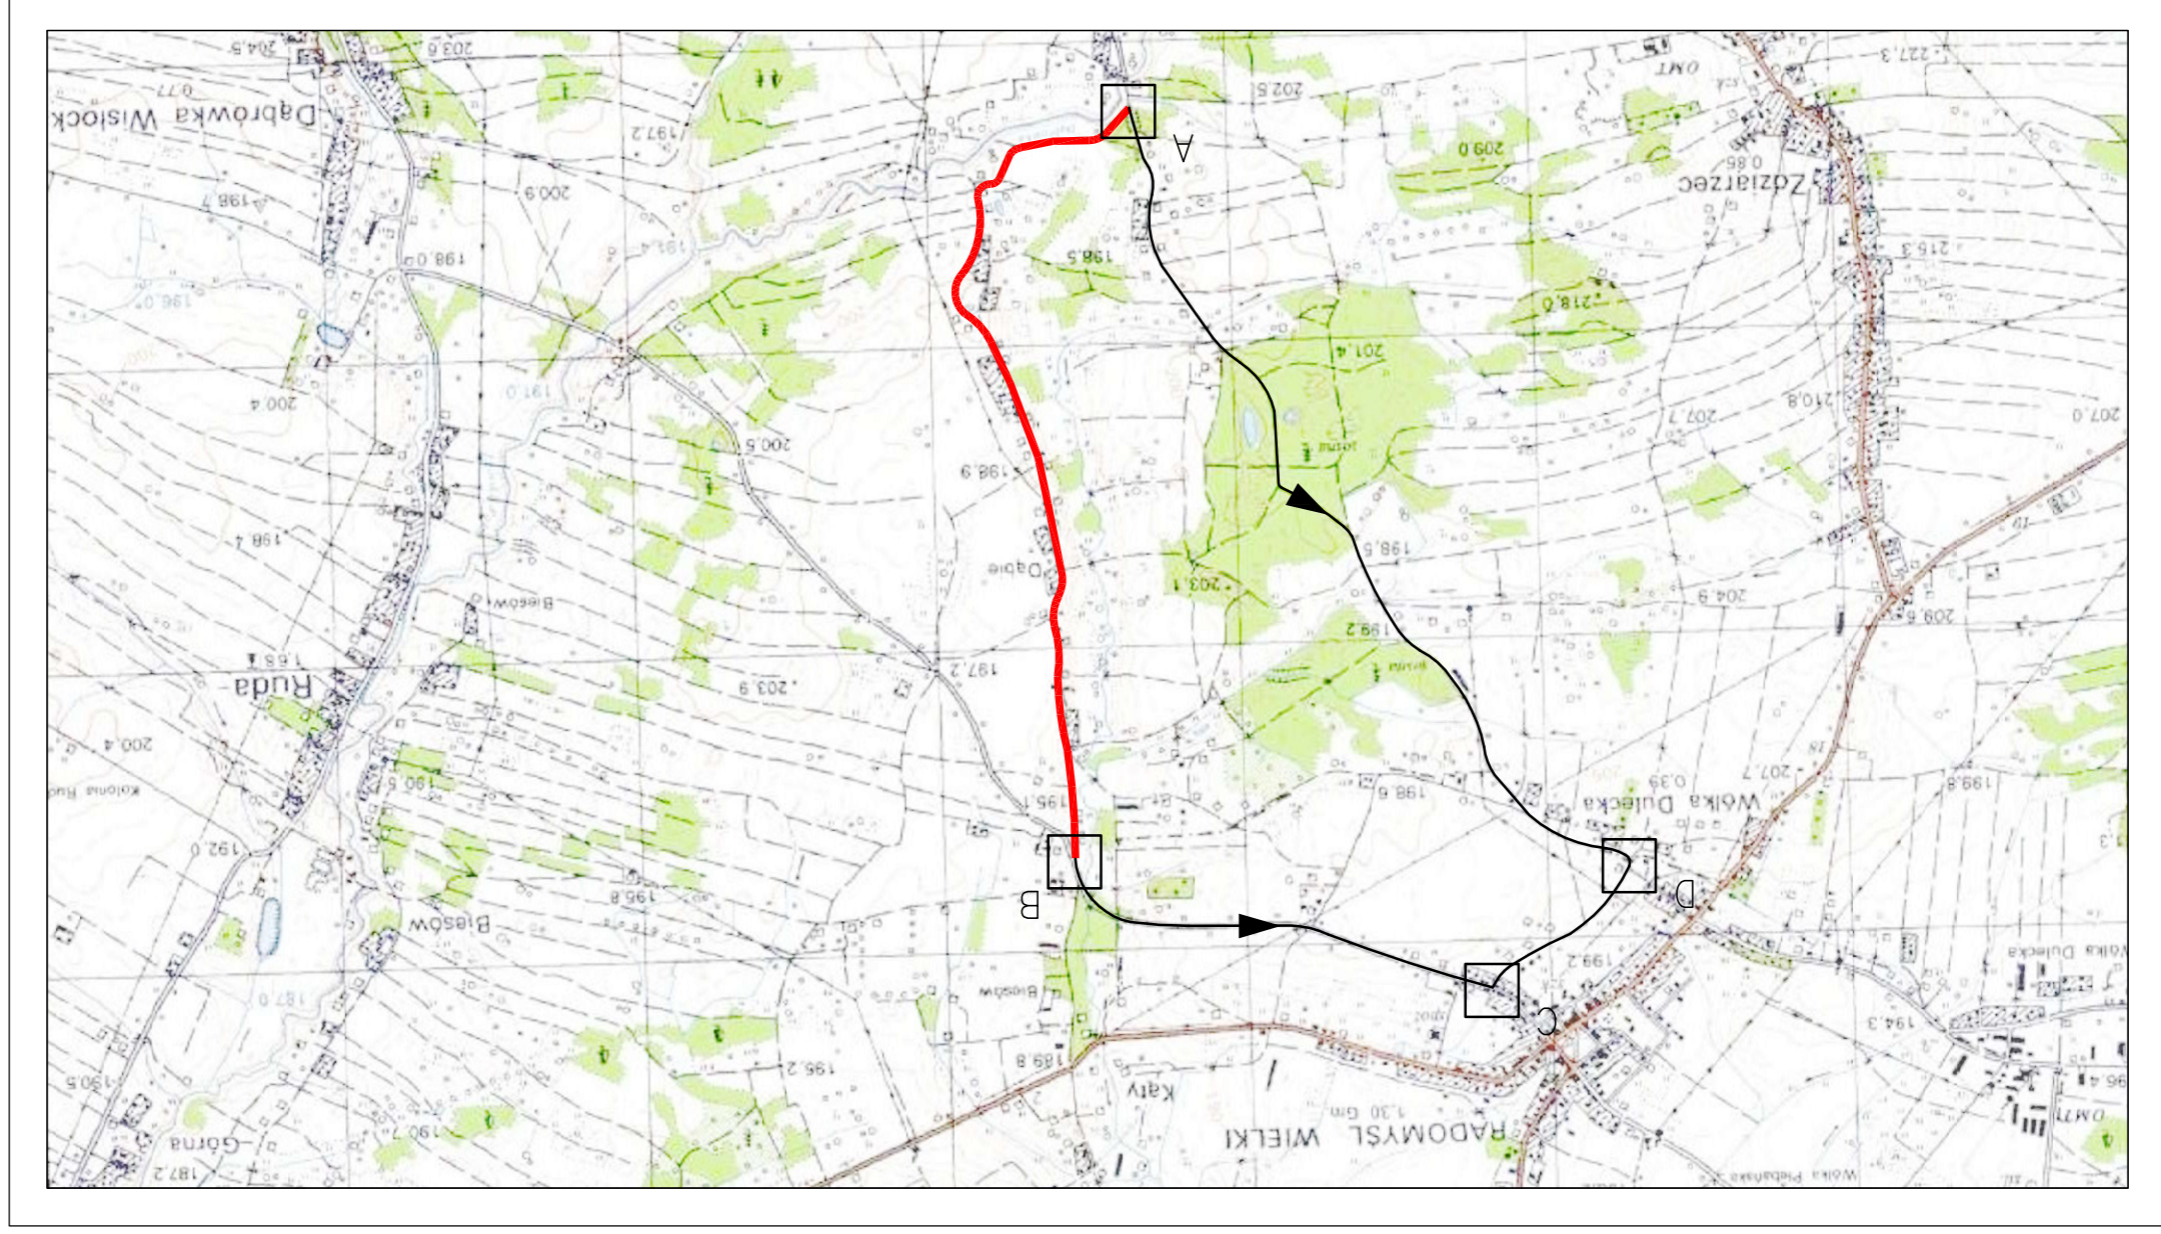

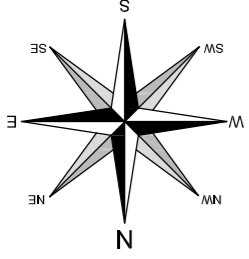

ZAKRES ROBÓT – ZAMKNIĘTY ODCINEK DROGI



OBJAZD PRZEZ UL. ZASOWSKA, UL. POLNA I UL. TARGOWA



Pracownia projektowa:		 SPÓŁKA Z O.O. UL. PRUSZKIEGO 24/23, 38-200 DĘBICA	
Zlecająca:		Przedsiębiorstwo Drogo-Mostowe S.A. ul. Drogowców 1 39-200 Dębica	
Temat:		Przebudowa drogi gminnej nr 103 575R Dąbce-Ruda w miejscowości Ruda i Dąbce na terenie Gminy Radomyśl Wielki	
Projektował:		inż. Natalia Papciak	
Podpis:			
Typu rysunku:		ORIENTACJA – ETAP II	
Data:		01.2023	
Skala:		1:25 000	
Rękoпись:		1.0	
Nr rys.:		4	
Nr ark.:		1	
Prawa autorskie zastrzeżone. © FP PROJEKT spółka z o.o. Nieautoryzowane kopiowanie, rozpowszechnianie oraz wykorzystywanie do innych pracowań zabronione.			