



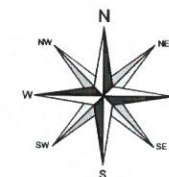

# ORIENTACJA-ETAP II

SKALA 1:25 000

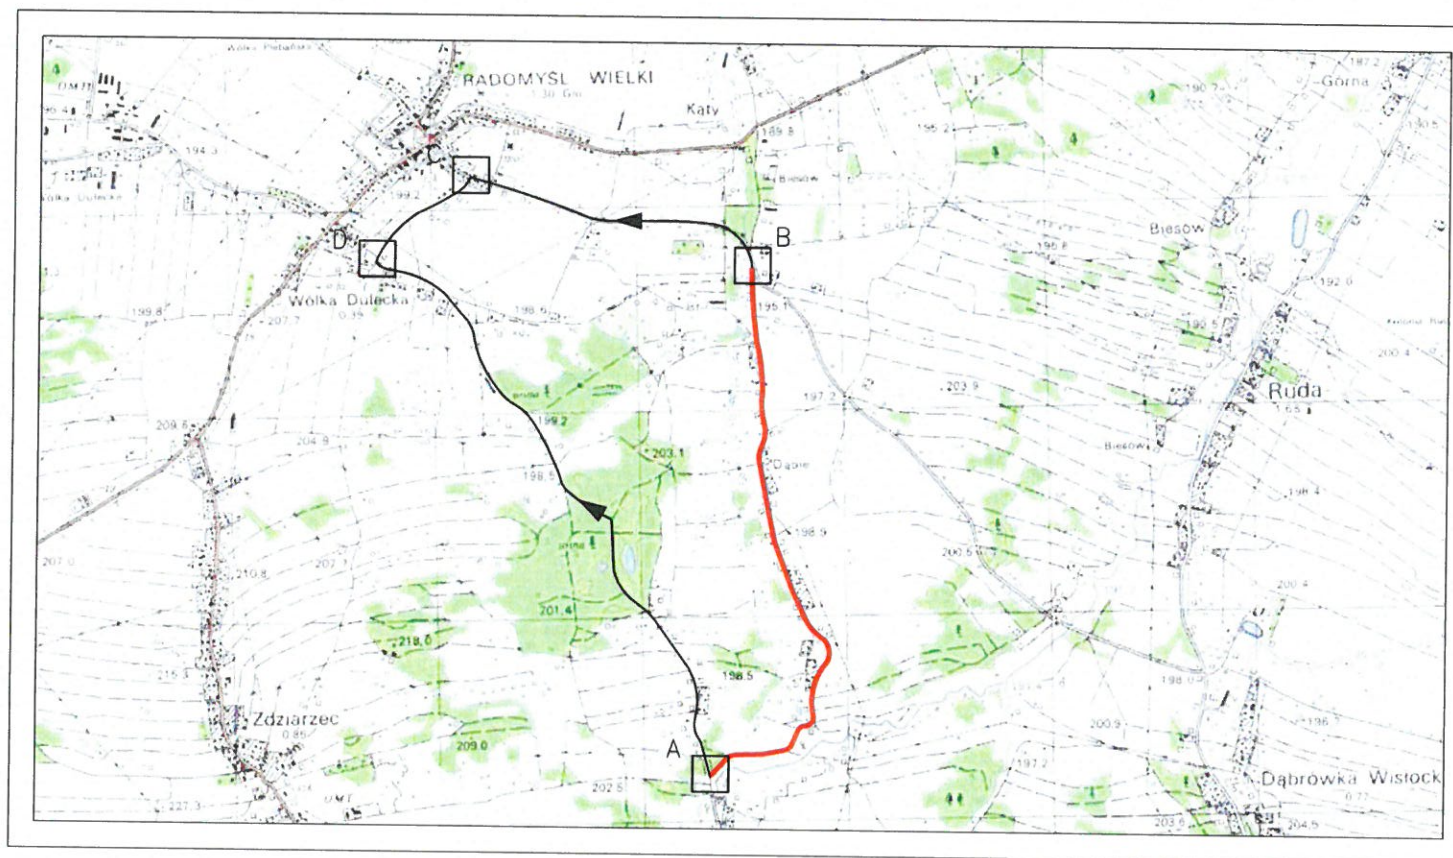

-  ZAKRES ROBÓT – ZAMKNIĘTY ODCINEK DROGI
-  OBJAZD PRZEZ UL. ZASOWSKA, UL. POLNA I UL. TARGOWA