



# RZUT WIELOFUNKCYJNEGO BOISKA W DULCZY MAŁEJ

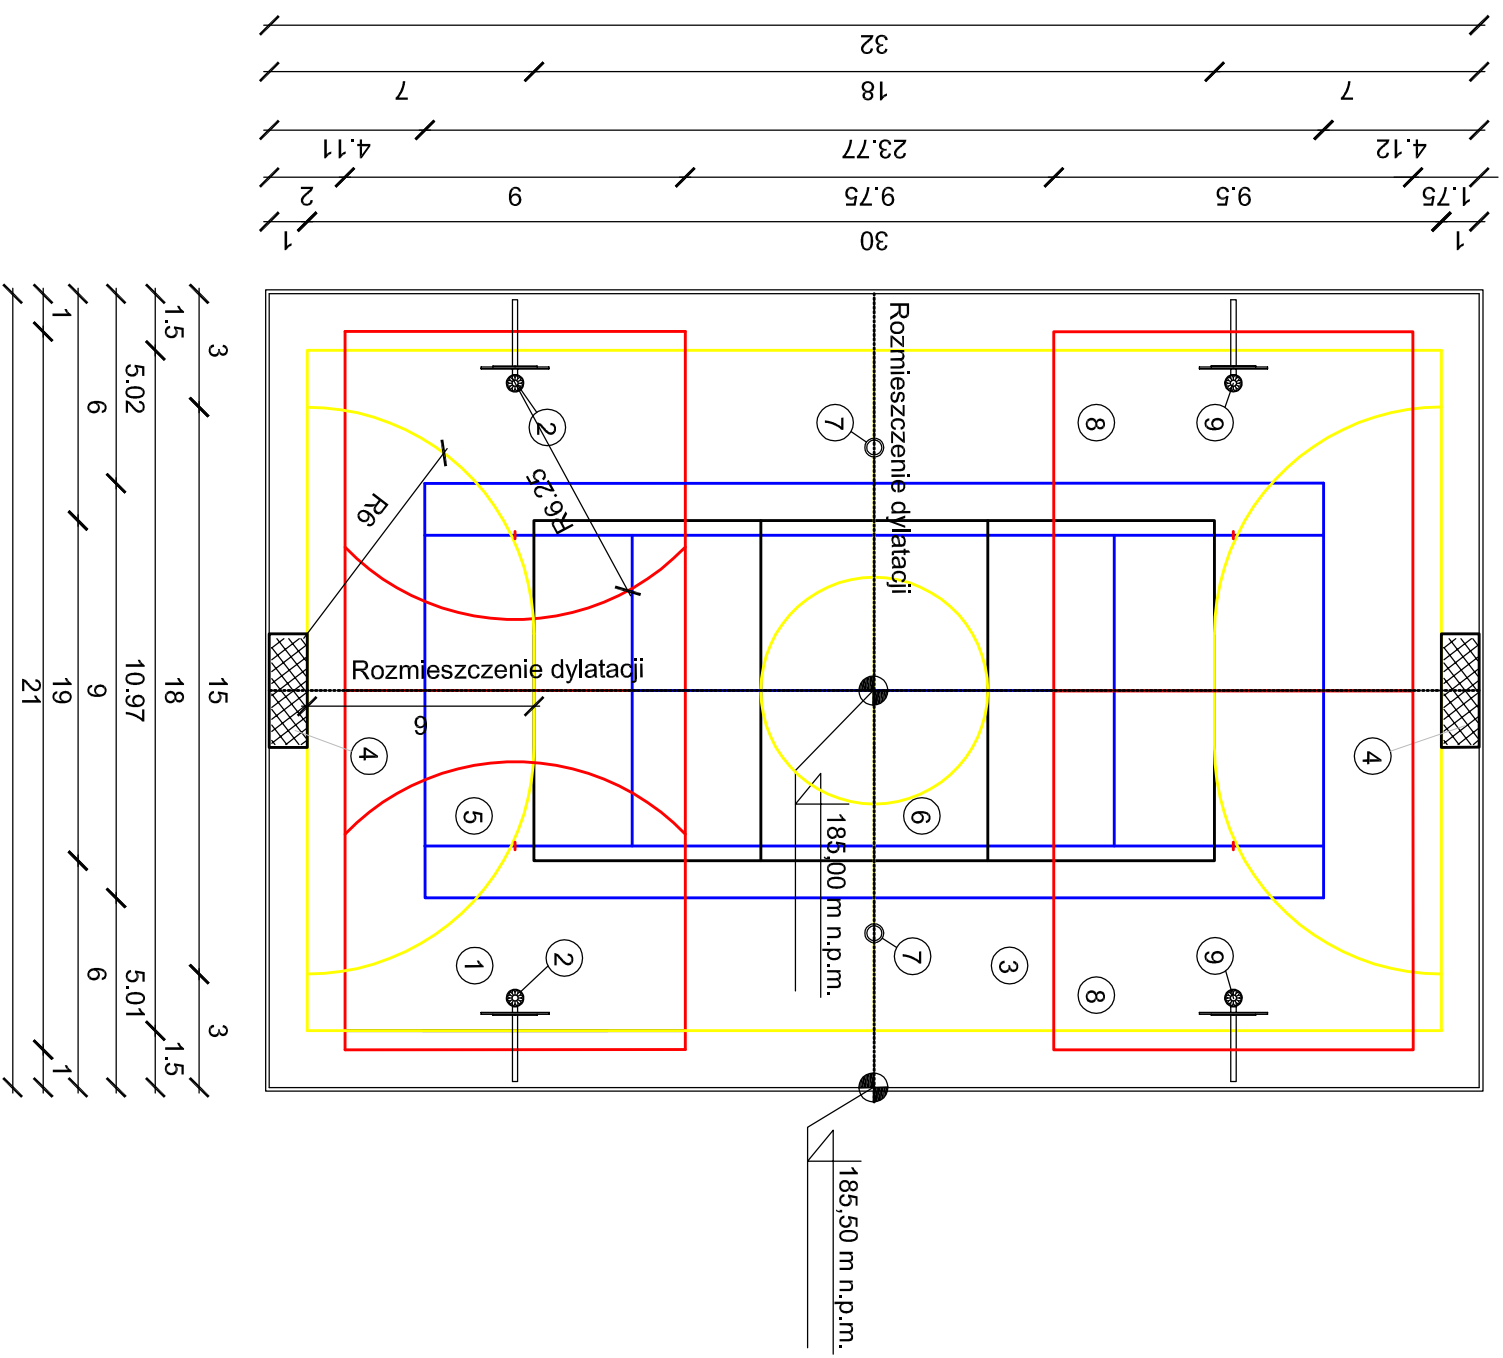

## LEGENDA:

- 1 - PROJEKTOWANE BOISKO DO MINI KOSZYKÓWKI O WYM. 9x19 m ( nawierzchnia beton)
- 2 - PROJEKTOWANE KOSZE DO GRY W MINI KOSZYKÓWKĘ (przenośne)
- 3 - PROJEKTOWANE BOISKO DO FUTSAL O WYM. 18x30 m ( nawierzchnia beton)
- 4 - PROJEKTOWANE BRAMKI DO GRY W FUTSAL
- 5 - PROJEKTOWANE BOISKO DO TENISA ZIEMNEGO
- 6 - PROJEKTOWANE BOISKO DO SIATKÓWKI
- 7 - PROJEKTOWANE TULEJE DO SKŁUPKÓW DO SIATKI
- 8 - PROJEKTOWANE 2 BOISKA DO STREETBALL o wym. 9,5x 9,5 m
- 9 - PROJEKTOWANE KOSZE DO STREETBALL (przenośne)

 <b>Invest Bau</b> <small>BUDOWA PROJEKTOWO-BUDOWLANIE</small>		Inwest-Bau Biuro Projektowo-Budowlane 39-200 Dębica ul. Kawczyńska 142 A		tel. 0-14 68 16 350 fax. 0-14 68 16 349	
Nazwa i adres inwestycji: Budowa boisk rekreacyjnych oraz elementów małej archit. w miejscu publicznym (ze sprzętem rehab.) w miejscowości Dulcza Mała na terenie gminy Radomyśl Wielki.					
Temat rysunku: Rzut wielofunkcyjnego boiska w Dulczy Małej.			Branża: architektura		Nr rysunku A-1
Projektował mgr inż. arch. Marek Krystek <small>UAN-8346/7588</small>		podpisał		Skala 1:200	
Opracował Macej Litwin		podpisał		Data 04.2013	
<small>WZBUDZENIE PRAWNA ZASTRZEŻENIE KOPOWANIE ZABRONIONE</small>					