


MIASTO I GMINA RADOMYŚL WIELKI


MIEJSCOWY PLAN ZAGOSPODAROWANIA PRZESTRZENNEGO

"PODBORZE - TERENY PRZEMYSŁOWE"


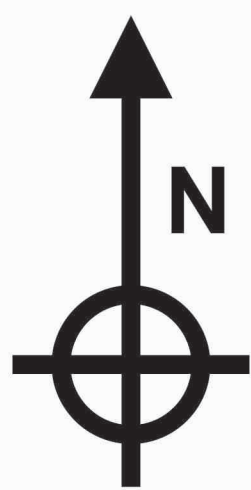


Załącznik Nr 1
do Uchwały Nr .../.../2022
Rady Miejskiej w Radomyślu Wielkim
z dnia 2022 r.
ogłoszonej w Dzienniku Urzędowym
Województwa Podkarpackiego
DZ.URZ.WOJ.2022.xxx

SKALA 1:1000

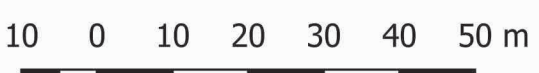

Wyrys ze Studium uwarunkowań i kierunków
zagospodarowania przestrzennego
Gminy i Miasta Radomyśl Wielki
- Orientacja w skali 1: 10 000

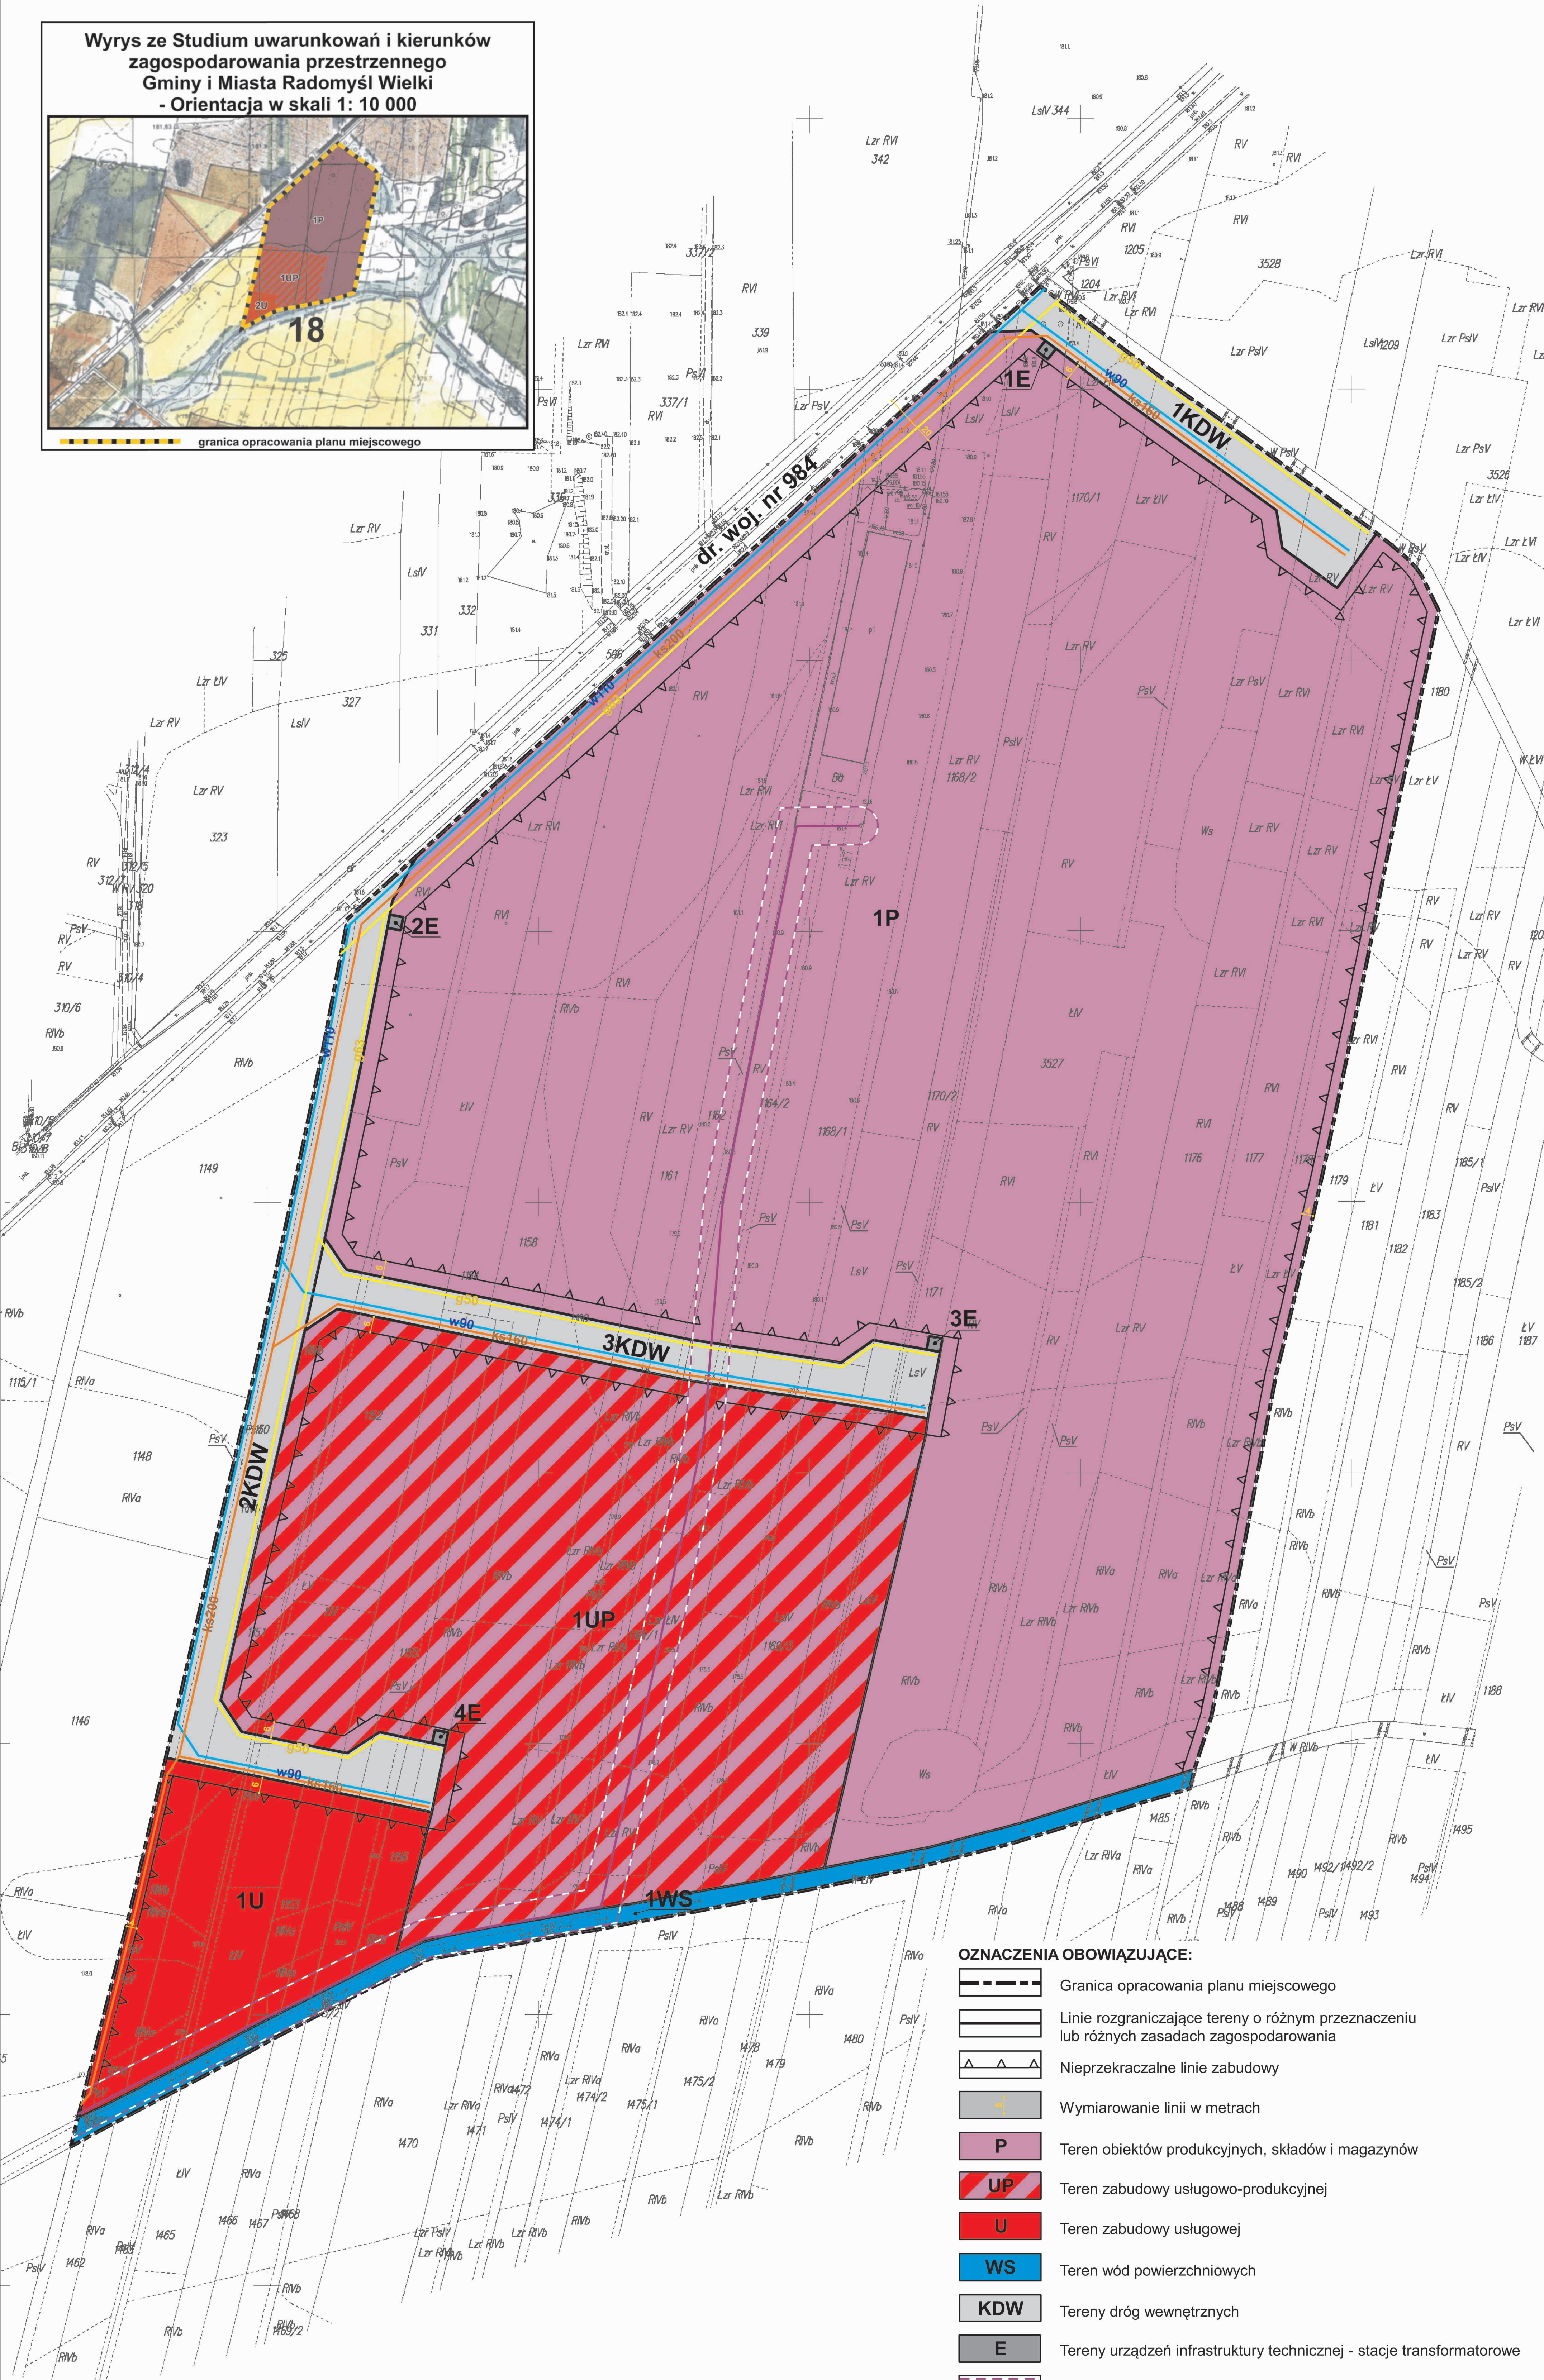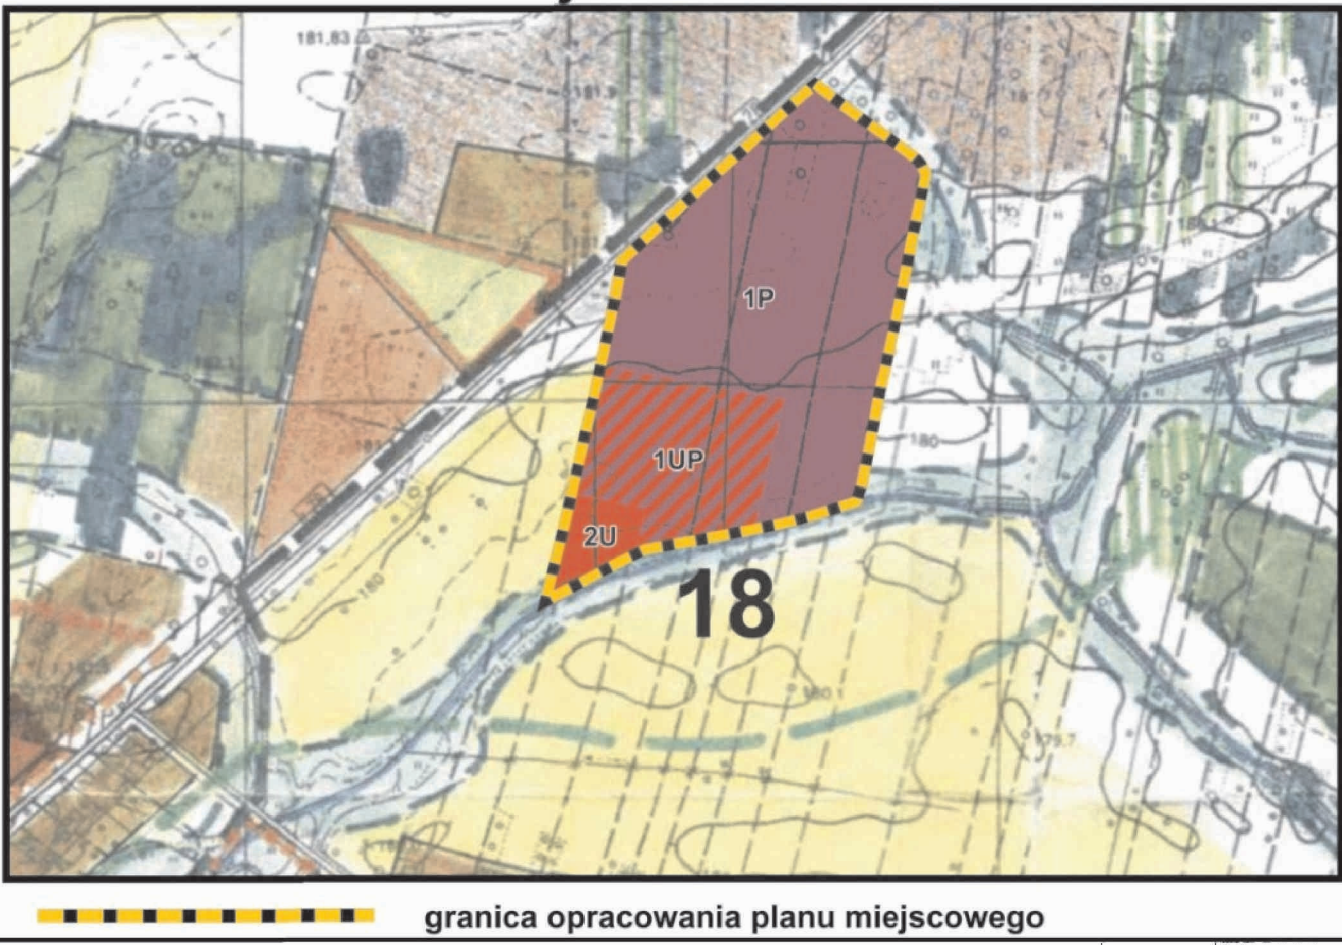

- OZNACZENIA OBOWIĄZUJĄCE:**
- Granica opracowania planu miejscowego
 - Linie rozgraniczające tereny o różnym przeznaczeniu lub różnych zasadach zagospodarowania
 - Nieprzekraczalne linie zabudowy
 - Wymiarowanie linii w metrach
 - P Teren obiektów produkcyjnych, składów i magazynów
 - UP Teren zabudowy usługowo-produkcyjnej
 - U Teren zabudowy usługowej
 - WS Teren wód powierzchniowych
 - KDW Tereny dróg wewnętrznych
 - E Tereny urządzeń infrastruktury technicznej - stacje transformatorowe
 - Napowietrzna linia elektroenergetyczna 15kV wraz ze strefą techniczną
 - w110 Projektowana sieć wodociągowa
 - g50 Projektowana sieć gazownicza
 - ks290 Projektowana sieć kanalizacji sanitarnej
- OZNACZENIA INFORMACYJNE:**
- dr. woj. nr 984 Nazwy dróg sąsiadujących z terenem planu miejscowego